
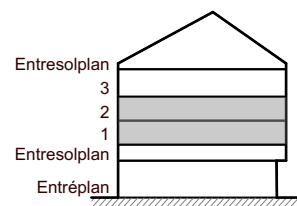
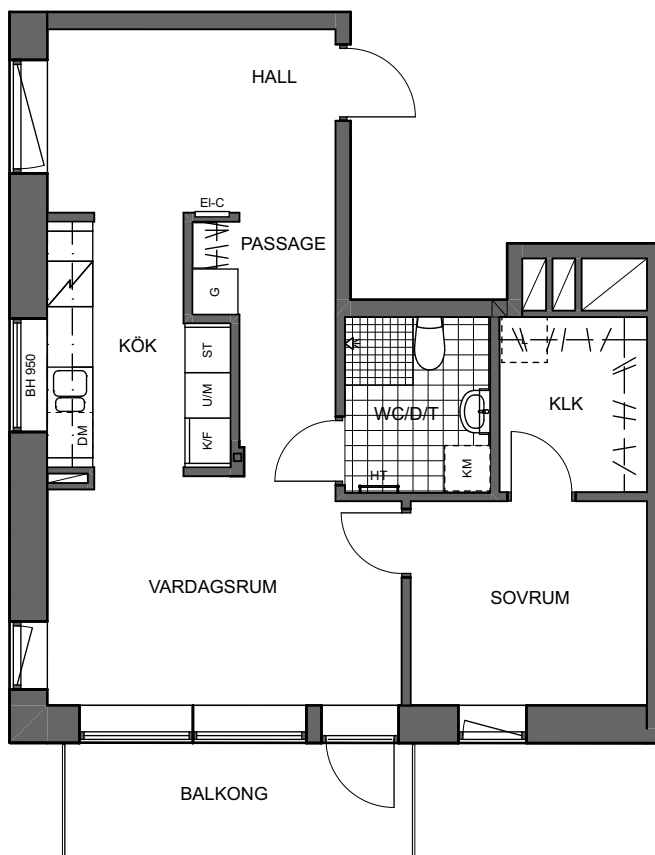


ITERATIONEN 4

NELLY SACHS GATA 2

Antal rum: 2 RoK
Storlek: 55,0 kvm

Plan: 1-2
Lägenhet: 1101, 1201

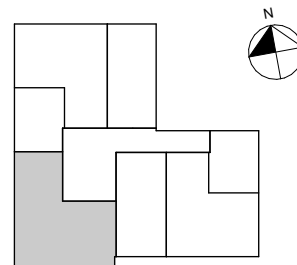

HUFU

Reservation för ev. ändringar och ytavvikelser.

ST	Städsåp	TM	Tvättmaskin	K	Kylskåp		Kapphylla
G	Garderob	TT	Torktumlare	F	Frys	EI-C	El och mediacentral
FG	Flyttbar garderob	KM	Kombimaskin	K/F	Kyl/Frys	HT	Handdukstork
L	Linneskåp	DM	Diskmaskin		Häll	BH	Anger bröstninghöjd*
FRD	Förråd, skåp	(BDM)	Förberett för bänkdiskmaskin				
HS	Högsåp	M	Mikrovågsugn i översåp				
AVL	Avlastningshylla	M/U	Ugn samt mikrovågsugn				

*OBS Bröstninghöjd = 0,6 m över färdigt golv om inte annat anges

Bänkskiva ovan TM/TT/KM

SKALA 1:100 METER

